


SEÇÃO TRANSVERSAL DAS ALAMEDAS
ESC. 1/100

ARSE 131

N=388455
E=219316

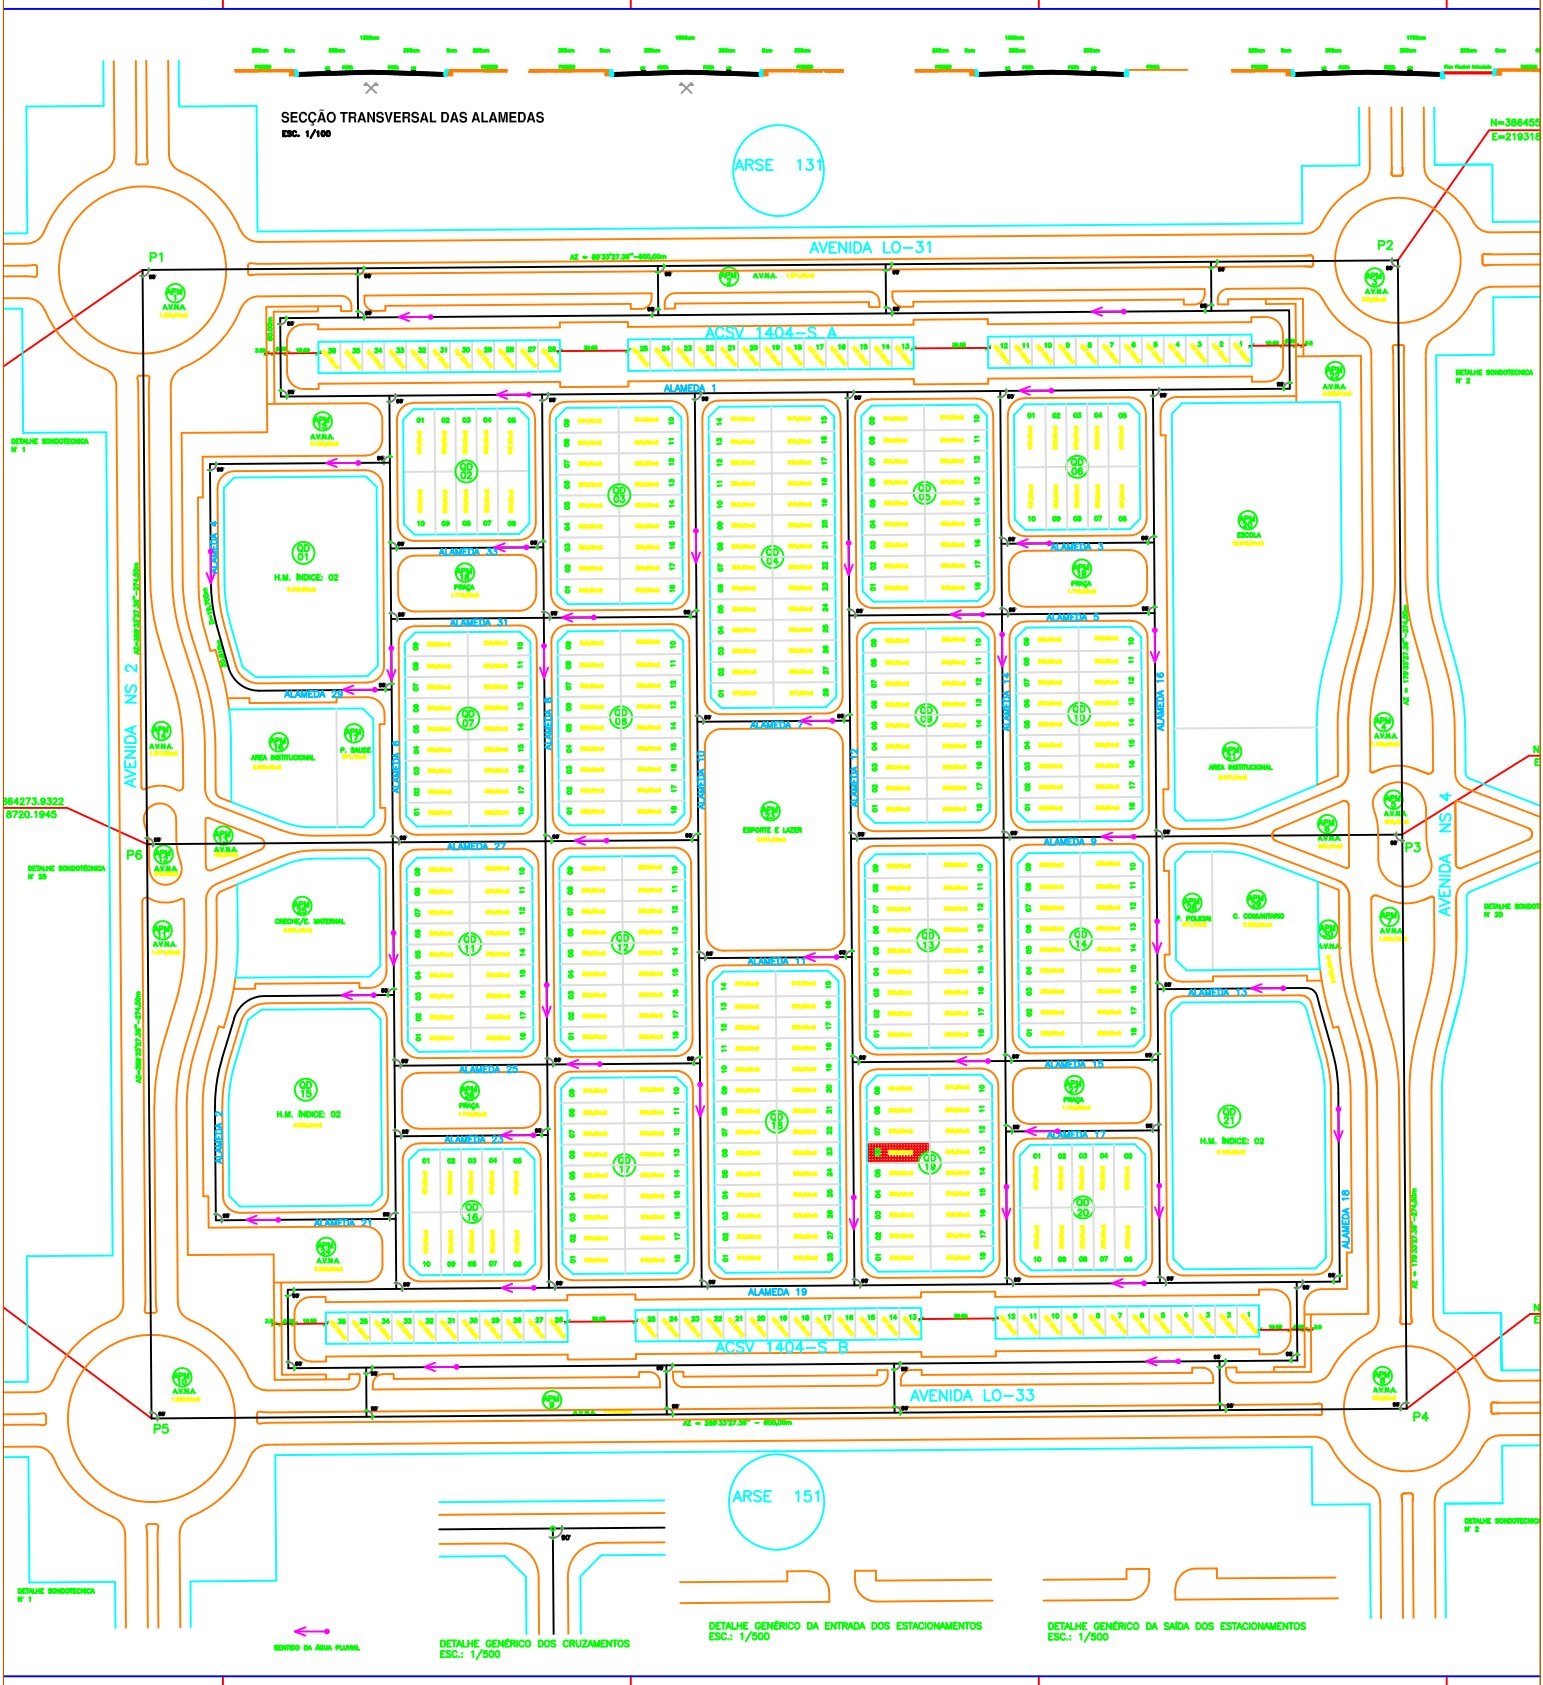

ARSE 141

COMPANHIA IMOBILIÁRIA DE PARTICIPAÇÕES, INVESTIMENTOS E PARCERIAS - **TOCANTINS PARCERIAS**

TOCANTINS
GOVERNO DO ESTADO



NOTA TÉCNICA:

Dados gerados para visualização dos parcelamentos aprovados, segundo a nomenclatura antiga. Este mapa não representa a implantação "in locu" do parcelamento, e não se caracteriza em um documento oficial, podendo sofrer alterações. Remanejamento de lotes cadastrados a partir de suas Portarias de Aprovação pela Prefeitura de Palmas, devendo ser registrados em Cartório de Registro de Imóveis. Lay-out versão 2.0. Representação gráfica sem escala e meramente ilustrativa. Prancha Única, julho de 2017.



LEGENDA:

- A.P.M. - Área Pública Municipal
- A.V.N.A. - Área Verde Non Aedificandi
- A.V.P.L. - Área Verde de Preservação e Lazer
- H.M. - Habitação Multifamiliar
- P.P. - Passagem de Pedestre
- C. S. - Comércio e Serviço
- A.C.S.V. - Área de Comércio e Serviço Vicinal
- P.A.C. - Posto de Abastecimento de Combustível
- Q.I. - Quadra Interna
- A.E. - Área Estadual