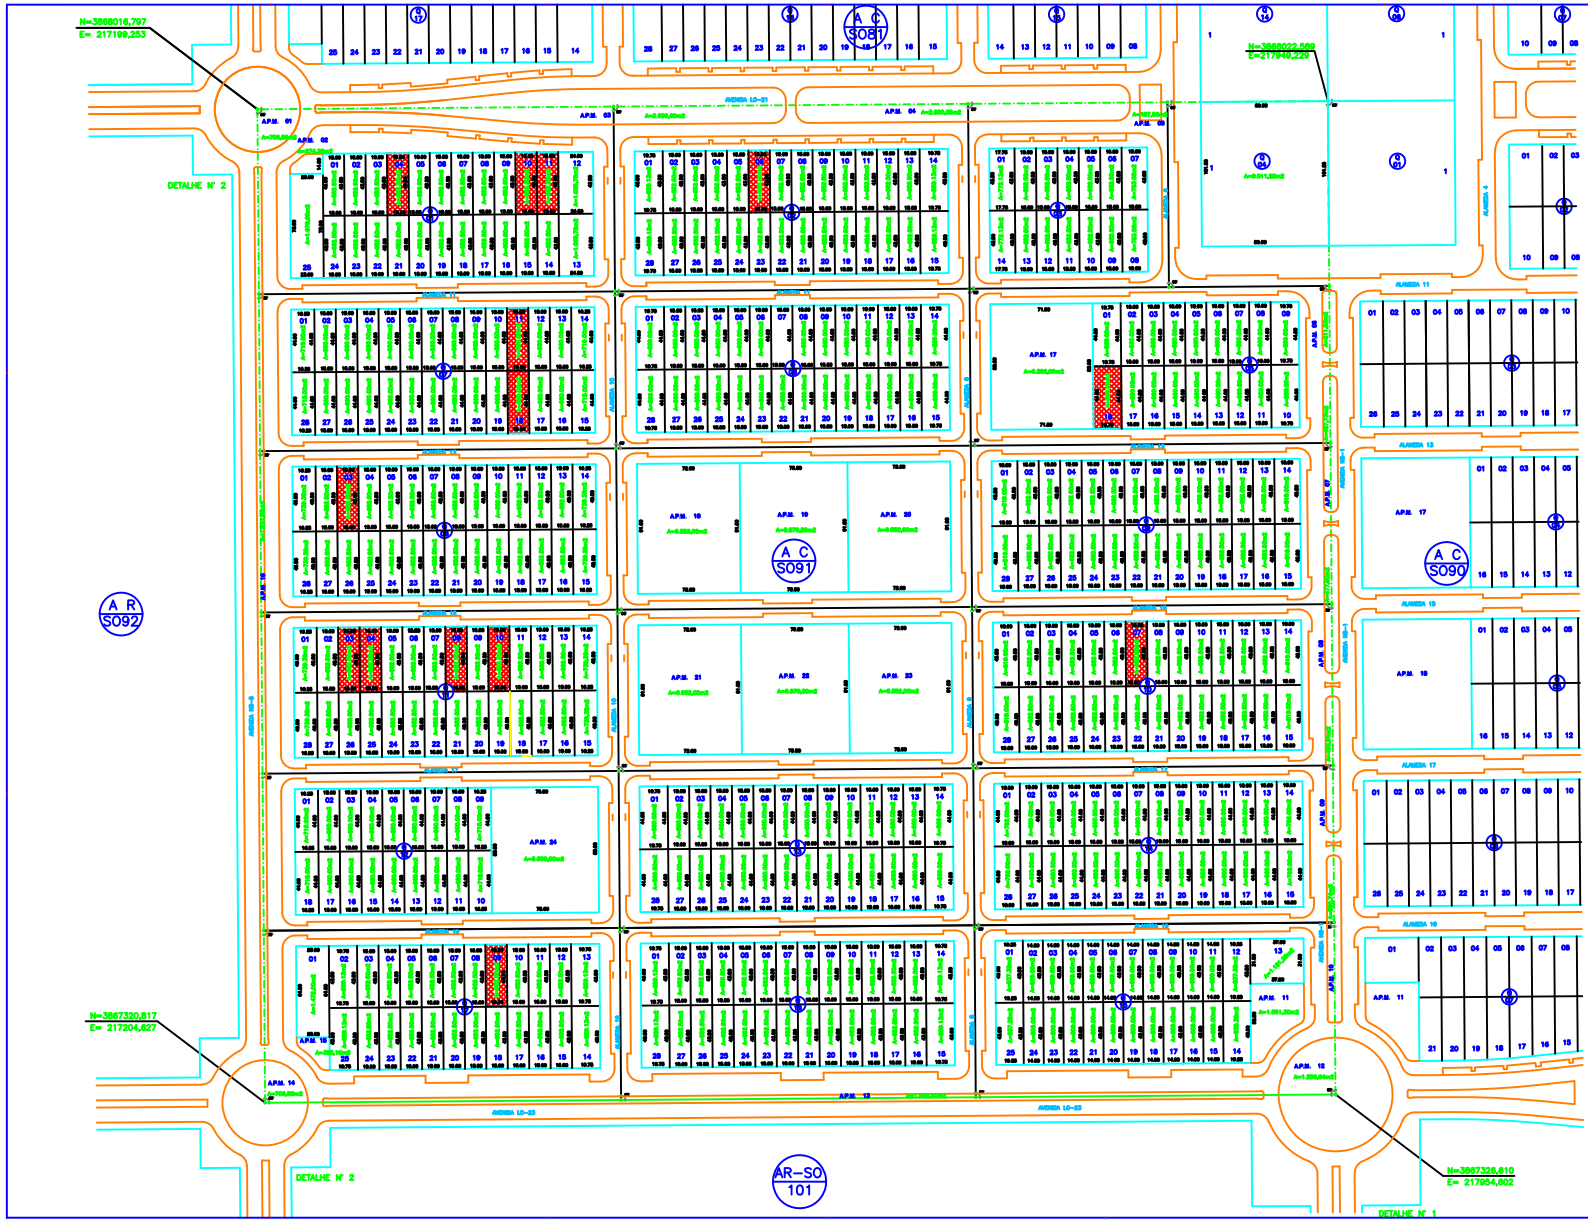

NORTE

QUADRO GERAL DE ÁREAS – CENTRO 2

Quadra ACSO-91

DESCRIMINAÇÃO	UNIDADE	ÁREA (m2)	%
ÁREA TOTAL DESPROPRIAR	–	222.000,00	100%
ÁREAS PARTICULARES			
LOTES DE USO MISTO	400	222.010,00	50,000
SUBTOTAL	400	222.010,00	50,000
ÁREAS PÚBLICAS MUNICIPAIS			
A.P.M.-ÁREA DE ÁREA Verde Reserva Sistema Viário	10	10.100,00	2,000
A.P.M.-Área Verde	04	20.000,00	4,100
A.P.M.-Equipamento Público	04	20.000,00	5,001
SUBTOTAL	20	67.044,00	13,010
SISTEMA VIÁRIO			
VIAS PÚBLICAS	–	100.000,77	31,000
SUBTOTAL	–	100.000,77	31,000
QUADRO RESUMO			
ÁREAS PARTICULARES	–	222.010,00	50,000
ÁREAS PÚBLICAS MUNICIPAIS	–	67.044,00	13,010
SISTEMA VIÁRIO	–	100.000,77	31,000
ÁREA TOTAL	–	222.000,00	100,000

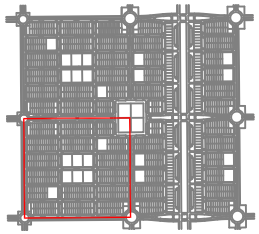

ARTICULAÇÃO
esc.:1/10000

Palmas

Plano Urbanístico Definitivo

PROPRIETÁRIO

CONTRATO DO ESTADO DO TOCANTINS

AUTORIA DO PROJETO:

ARQUITECTURA S/C LTDA.
CRA – TO 0001/07

APROVAÇÃO	DATA
VERIFICAÇÃO	DATA
PROJETO	DATA
DESENHO	DATA

OBRA:

PROJETO DE LOTEAMENTO DE PALMAS

TÍTULO:

PROJETO DE LOTEAMENTO

QUADRA ACSO-91

PLANTA DE CÁLCULO

ÁREA DE COMÉRCIO E SERVIÇO CENTRAL II

R.T. GRUPOQUATRO S/C LTDA

CRA – TO 0001/07

GRUPOQUATRO

Março / 2004 | 1/1000 | Sérgio Mello

6.8