506 S

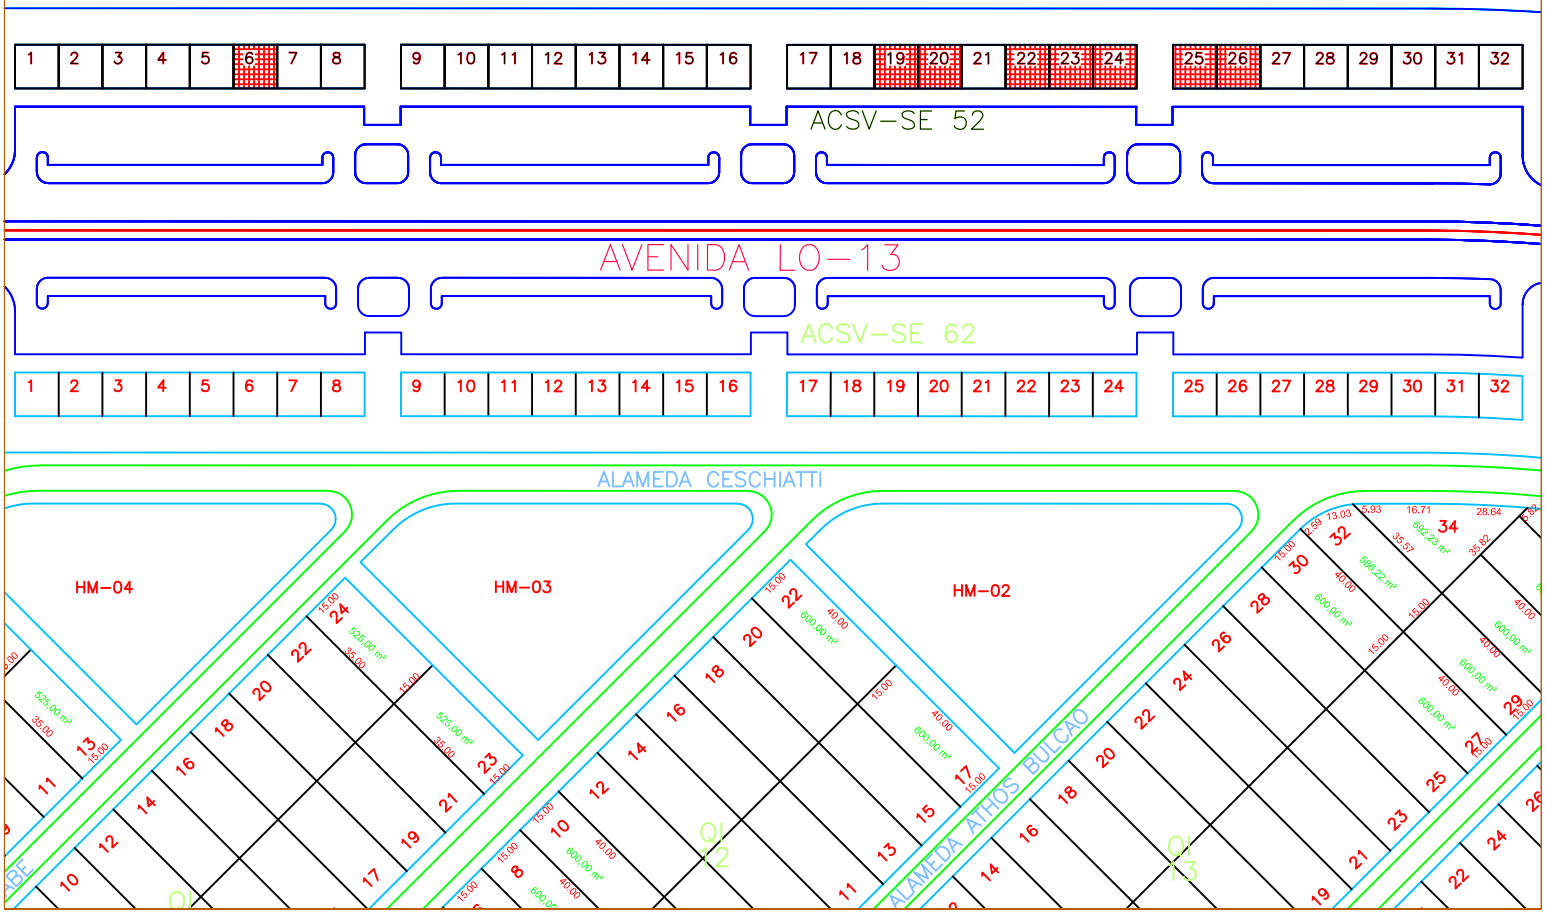

COMPANHIA IMOBILIÁRIA DE PARTICIPAÇÕES, INVESTIMENTOS E PARCERIAS - **TOCANTINS PARCERIAS**

TOCANTINS
GOVERNO DO ESTADO

ACSV-SE 52

NOTA TÉCNICA:

Dados gerados para visualização dos parcelamentos aprovados, segundo a nomenclatura antiga. Este mapa não representa a implantação "in locu"do parcelamento, e não se caracteriza em um documento oficial, podendo sofrer alterações. Remanejamento de lotes cadastrados a partir de suas Portarias de Aprovação pela Prefeitura de Palmas, devendo ser registrados em Cartório de Registro de Imóveis. Lay-out versão 2.0. Representação gráfica sem escala e meramente ilustrativa. Prancha Única. julho de 2017.

N W E S

LEGENDA:

A.P.M. - Área Pública Municipal
A.V.N.A. - Área Verde Non Aedificandi
A.V.P.L. - Área Verde de Preservação e Lazer
H.M. - Habitação Multifamiliar
P.P. - Passagem de Pedestre
C. S. - Comércio e Serviço
A.C.S.V. - Área de Comércio e Serviço Vicinal
P.A.C - Posto de Abastecimento de Combustível
Q.I - Quadra Interna
A.E. - Área Estadual